

ΕΦΗΜΕΡΙΣ ΤΗΣ ΚΥΒΕΡΝΗΣΕΩΣ
ΤΗΣ ΕΛΛΗΝΙΚΗΣ ΔΗΜΟΚΡΑΤΙΑΣ

ΑΘΗΝΑ 27 ΑΥΓΟΥΣΤΟΥ 1982 | ΤΕΥΧΟΣ ΤΕΤΑΡΤΟ | ΑΡΙΘΜΟΣ ΦΥΛΛΟΥ 422

ΠΕΡΙΕΧΟΜΕΝΑ

ΑΠΑΛΛΟΤΡΙΩΣΕΙΣ

ΑΝΑΚΟΙΝΩΣΕΙΣ

'Αριθ. 1358920 (1)

Είδοποίηση της 'Ανώνυμης 'Εταιρείας μέ τήν έπωνυμία «'Οργανισμός Τηλεπικοινωνιών της 'Ελλάδος Α.Ε.» (ΟΤΕ), νομίμως έκπροσωπουμένης, γιά τήν γενομένη άπ' αύτήν παρακατάθεση άποζημιώσεως δικαιούχων άπό άπαλλοτρίωση άκινήτου στην 'Αθήνα έπί των όδών Τροίας — Κιμώλου — Σπετσών (Κυψέλη).

ΟΡΓΑΝΙΣΜΟΣ ΤΗΛΕΠΙΚΟΙΝΩΝΙΩΝ ΤΗΣ ΕΛΛΑΔΟΣ (ΟΤΕ)

Σύμφωνα μέ τίς διατάξεις των άρθρων 7 καί 8 του Ν.Δ. 797/1971 «περί άναγκαστικών άπαλλοτριώσεων» γνωρίζουμε στούς παρακάτω άναφερόμενους, δηλαδή: α) αύτούς πού έχουν ή άξιώνουν δικαιώματα κυριότητος έπί άστικου άκινήτου πού άπαλλοτριώθηκε μέ τήν Σ. 4442/3745/79 κοινή άπόφαση των 'Υπουργών Οίκονομικών καί Συγκοινωνιών (δημοσ. ΦΕΚ ύπ' άριθ. 528/1979, Τευχ. Δ'), γιά δημόσια ώφέλεια ύπέρ του ΟΤΕ Α.Ε. καί μέ δαπάνες της καί άπεικονίζεται στό ύπ' άριθ. 1019/Τ3/1977 κτηματολογικό διάγραμμα του Διπλωματούχου 'Αγρ. Τοπογράφου Μηχανικου Κων. Μιχαήλ. 'Η έκταση αύτή έχει έμβαδό 281,80 $μ^2$ καί βρίσκεται στή θέση «Κυψέλη» της κτηματικής περιφερείας του Δήμου 'Αθηναίων καί πάνω στίς όδούς Τροίας — Κιμώλου — Σπετσών καί β) τούς τυχόν δανειστές πού έχουν έγγράψει βάρη ή κατασχέσεις έπί του άπαλλοτριωθέντος ή τρίτους διεκδικητές τούτου», ότι ή καθορισθείσα μέ τήν ύπ' άριθ. 7257/1981 άπόφαση του 'Εφετείου 'Αθηνών, πού έκδόθηκε κατόπιν δίκης μεταξύ του ΟΤΕ καί του Δήμου 'Ιωαννιτών, οί όποίοι άξιώνουν δικαιώματα πάνω στην άπαλλοτριωθείσα, παραπάνω άναφερόμενη έκταση, βάσει της τιμής μονάδος συμπληρωματική άποζημίωση, του άπαλλοτριωθέντος άκινήτου καί των συστατικών παραρτημάτων καί παρακολουθημάτων πού βρίσκονται μέσα σ' αύτό, άπό δραχ. 845.400 παρακατατέθηκε στό Ταμείο Παρακαταθηκών καί Δανείων 'Αθηνών ύπέρ του δικαιούχου ή των δικαιούχων πού θά άναγνωρισθουν νόμιμα, μέ τήν έπιφύλαξη κάθε δικαιώματος μας καί έκδόθηκε τό ύπ' άριθ. 663329/16.6.82 γραμμάτιο σύστασης παρακαταθήκης του παραπάνω Ταμείου Παρακαταθηκών, γιά τό ποσό τουτο των όκτακοσίων σαράντα πέντε χιλιάδων τετρακοσίων δραχ. (845.400), τό όποίο βρίσκεται στά χέρια μας καί θά παραληφθεί άπό τόν ή τούς δικαιούχους πού θ' άναγνωρισθουν δικαστικώς, άφου μας κοινοποιήσουν σχετική δικαστική άπόφαση (περί άναγνωρίσεώς τους).

'Αθήνα, 1 'Ιουλίου 1982

'Ο 'Υποδιοικητής
Θ. ΤΟΜΠΡΑΣ

('Αριθ. τριπλ. Δημ. Ταμ. Γεν. 'Εσόδ. 'Αθην. 50341/82)

ΠΟΛΕΟΔΟΜΙΑ

ΑΠΟΦΑΣΕΙΣ

'Αριθ. Δ1/0/10920 (2)

'Επίσπευση άπό τό Δημόσιο της διεύρυνσης της όδου 'Αγίας Γλυκερίας άπό τή συμβολή της μέ τή Λεωφόρο Γαλατσίου μέχρι τήν όδό Κουρτίου στό Δήμο Γαλατσίου.

Ο ΥΠΟΥΡΓΟΣ ΔΗΜΟΣΙΩΝ ΕΡΓΩΝ

'Έχοντας ύπόψη:

1) Τά διατάγματα ρυμοτομίας 2.2.1938 ΦΕΚ 54/38, 26.6.1969 ΦΕΚ 138/69, 18.3.1970 ΦΕΚ 69/70, 27.8.70

ΦΕΚ 218/70. 8.2.72 ΦΕΚ 40/72, 26.5.1972 ΦΕΚ 145/1974 καὶ 12.3.1974 ΦΕΚ 82/74.

2) Τὶς διατάξεις τοῦ Ν. Δ/τος 17.7.1923 «περὶ σχεδίων τῶν πόλεων, κωμῶν καὶ συνοικισμῶν τοῦ Κράτους καὶ οἰκοδομῆς αὐτῶν» (ΦΕΚ 228/16.8.1923 τ. Α').

3) Τὶς διατάξεις τοῦ ν. 653/1977 «περὶ ὑποχρεώσεως τῶν παροδίων ἰδιοκτητῶν κλπ. (ΦΕΚ 214/5.8.1977 τ.Α') ὅπως τροποποιήθηκαν μὲ τοὺς Ν. 947/1979 ΦΕΚ 169/26.7.1979 τ. Α' καὶ 960/1979 ΦΕΚ 194/25.8.79 τ. Α' καὶ ἰσχύουν σήμερα.

4) Τὶς διατάξεις τοῦ Π. Δ/τος ἀριθ. 910/1977 «περὶ ὀργανισμοῦ τοῦ Ὑπουργείου Δημοσίων Ἔργων (ΦΕΚ 205/10.10.1977 τ. Α'), ἀποφασίζουμε:

α) Τὴν ἐπίσπευση ἀπὸ τὸ Δημόσιο τῆς διεύρυνσης τῆς ὁδοῦ Ἁγίας Γλυκερίας ἀπὸ τὴ συμβολή της μὲ τὴ Λεωφόρο Γαλατσίου μέχρι τὴν ὁδὸ Κουρτίου στὸ Δῆμο Γαλατσίου, σὲ ἐφαρμογὴ τοῦ παραπάνω διατάγματος ρυμοτομίας τὴν ὁποία καὶ χαρακτηρίζουμε ἐπειγούσης ἀνάγκης.

β) Τὴν κατάρτιση τῶν στοιχείων προδικασίας ποὺ προβλέπονται ἀπὸ τὸ ἄρθρο 5 τοῦ Ν. 653/1977 γιὰ νὰ κινηθεῖ ἡ δίκη καθορισμοῦ τῶν ἀποζημιώσεων γιὰ τὶς ἰδιοκτησίες ποὺ ρυμοτομοῦνται.

Ἡ ἀπόφαση αὐτὴ νὰ δημοσιευθεῖ στὴν Ἐφημερίδα τῆς Κυβερνήσεως.

Ἀθῆναι, 7 Ἰουλίου 1982

Ο ΥΠΟΥΡΓΟΣ

ΑΠΟΣΤΟΛΟΣ - ΑΘΑΝΑΣΙΟΣ ΤΣΟΧΑΤΖΟΠΟΥΛΟΣ

Ἀριθ. Δ1/0/10919 (3)

Ἐπίσπευση ἀπὸ τὸ Δημόσιο τῆς διεύρυνσης τῆς ὁδοῦ Θηβῶν ἀπὸ τὴν ὁδὸ Καβάλας μέχρι τὴν ὁδὸ Ἀριστοβούλου στὸ Δῆμο Περιστερίου.

Ο ΥΠΟΥΡΓΟΣ ΔΗΜΟΣΙΩΝ ΕΡΓΩΝ

Ἔχοντας ὑπόψη:

1) Τὸ διάταγμα ρυμοτομίας μὲ ἡμερομηνία 4.10.1967 ΦΕΚ 183/13.12.1967.

2) Τὶς διατάξεις τοῦ Ν. Δ/τος 17.7.1924 «περὶ σχεδίων τῶν πόλεων, κωμῶν καὶ συνοικισμῶν τοῦ Κράτους καὶ οἰκοδομῆς αὐτῶν» (ΦΕΚ 228/16.8.1923 τ. Α').

3) Τὶς διατάξεις τοῦ ν. 653/1977 «περὶ ὑποχρεώσεως τῶν παροδίων ἰδιοκτητῶν κλπ. (ΦΕΚ 214/5.8.1977 τ. Α') ὅπως τροποποιήθηκαν μὲ τοὺς Ν. 947/1979 ΦΕΚ 169/26.7.1979 τ. Α' καὶ 960/1979 ΦΕΚ 194/25.8.79 τ. Α' καὶ ἰσχύουν σήμερα.

4) Τὶς διατάξεις τοῦ Π. Δ/τος ἀριθ. 910/1977 «περὶ ὀργανισμοῦ τοῦ Ὑπουργείου Δημοσίων Ἔργων (ΦΕΚ 205/10.10.1977 τ. Α'), ἀποφασίζουμε:

α) Τὴν ἐπίσπευση ἀπὸ τὸ Δημόσιο τῆς διεύρυνσης τῆς ὁδοῦ Θηβῶν ἀπὸ τὴν ὁδὸ Καβάλας μέχρι τὴν ὁδὸ Ἀριστοβούλου στὸ Δῆμο Περιστερίου, σὲ ἐφαρμογὴ τοῦ παραπάνω διατάγματος ρυμοτομίας τὴν ὁποία καὶ χαρακτηρίζουμε ἐπειγούσης ἀνάγκης.

β) Τὴν κατάρτιση τῶν στοιχείων προδικασίας ποὺ προβλέπονται ἀπὸ τὸ ἄρθρο 5 τοῦ Ν. 653/1977 γιὰ νὰ κινηθεῖ ἡ δίκη καθορισμοῦ τῶν ἀποζημιώσεων γιὰ τὶς ἰδιοκτησίες ποὺ ρυμοτομοῦνται.

Ἡ ἀπόφαση αὐτὴ νὰ δημοσιευθεῖ στὴν Ἐφημερίδα τῆς Κυβερνήσεως.

Ἀθῆναι, 7 Ἰουλίου 1982

Ο ΥΠΟΥΡΓΟΣ

ΑΠΟΣΤΟΛΟΣ - ΑΘΑΝΑΣΙΟΣ ΤΣΟΧΑΤΖΟΠΟΥΛΟΣ

Ἀριθ. 2587 (4)

Χαρακτηρισμὸς τῶν μὲ ἀριθ. 345 καὶ 350 οἰκοπέδων τοῦ 35 Ο.Τ. οἰκισμοῦ Καλλιφύτου Ν. Δράμας σὰν τυφλά.

Ο ΝΟΜΑΡΧΗΣ ΔΡΑΜΑΣ

Ἔχοντας ὑπόψη:

1. Τὶς διατάξεις τοῦ ἀπὸ 17.7.1923 Ν.Δ. περὶ σχεδίων πόλεων κωμῶν κ.λπ. ὅπως μεταγενέστερα τροποποιήθηκαν καὶ συμπληρώθηκαν καὶ εἰδικώτερα τὰ ἄρθρα 3,9 καὶ 70 αὐτοῦ.

2. Τὶς διατάξεις τοῦ Α.Ν. 314/68 περὶ παροχῆς εἰς τὸν Ὑπουργὸ Βορείου Ἑλλάδος καὶ τοὺς Νομάρχας ἁρμοδιοτήτων ἐπὶ θεμάτων ἐγκρίσεως, ἐπεκτάσεως ἢ τροποποιήσεως.

3. Τὸν Νόμο 1032/14.3.80 περὶ συστάσεως Ὑπουργείου Χωροταξίας Οἰκισμοῦ καὶ Περιβάλλοντος.

4. Τὸν Ν. 947 τῆς 10/26.7.79 (ΦΕΚ. 169 Α) «περὶ οἰκιστικῶν περιοχῶν» καὶ εἰδικώτερα τὸ ἄρθρο 62.

5. Τὴν γνωμοδότηση τοῦ Ν.Σ.Δ.Ε. ὅπως διατυπώνεται στὸ μὲ ἀριθ. 11ο πρακτικὸ μὲ ἡμερομηνία 25.5.82 καὶ σύμφωνα μὲ τὴν ὁποία τὸ Ν.Σ. Δ.Ε. γνωμοδοτεῖ ὑπὲρ τοῦ χαρακτηρισμοῦ τῶν οἰκοπέδων ὑπ' ἀριθ. 345 καὶ 350 στὸ 35 Ο.Τ. οἰκισμοῦ Καλλιφύτου σὰν τυφλά, ἀποφασίζουμε:

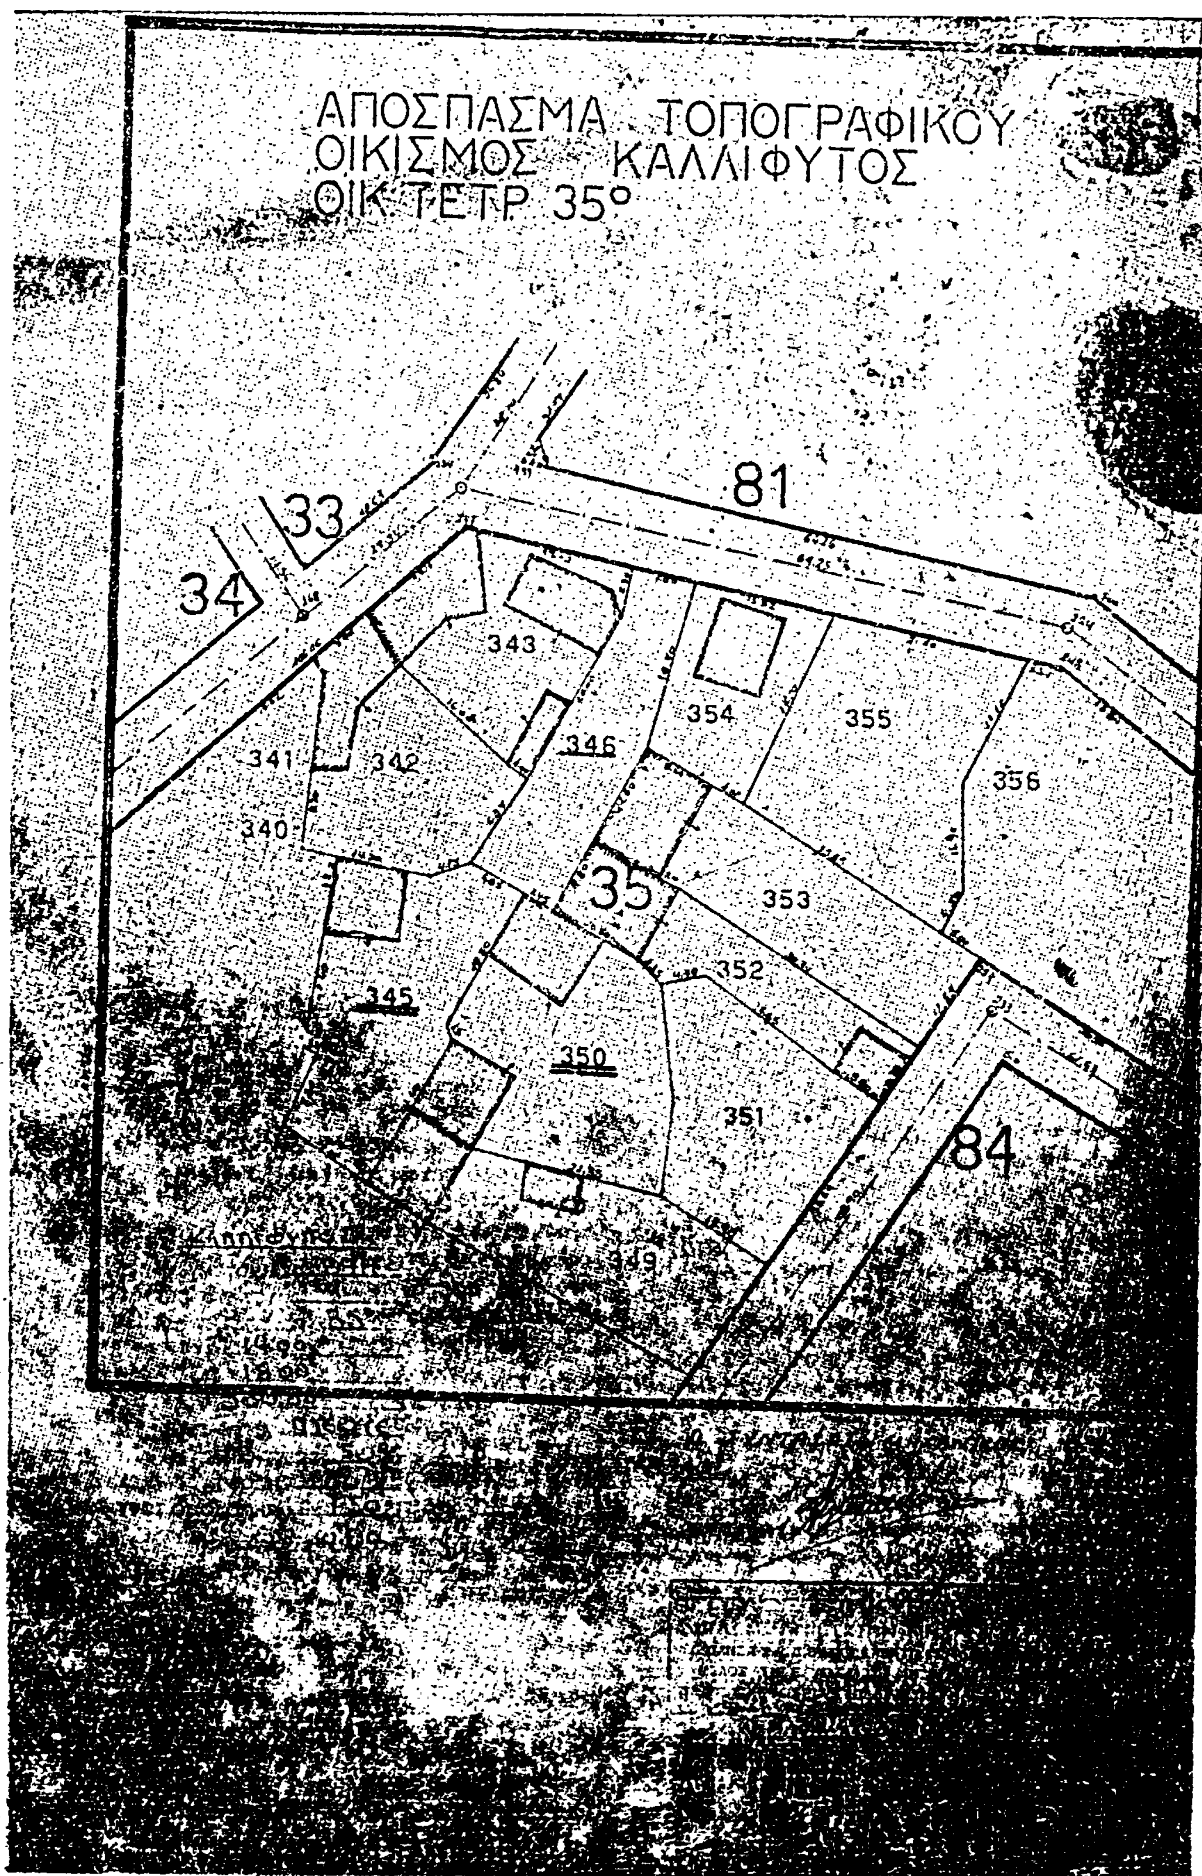
Ἐγκρίνουμε τὸν χαρακτηρισμὸ τῶν οἰκοπέδων ὑπ' ἀριθ. 350 καὶ 345 τοῦ 35 Ο.Τ. οἰκισμοῦ Καλλιφύτου σὰν τυφλά.

Ἡ παροῦσα νὰ δημοσιευθεῖ στὴν Ἐφημερίδα τῆς Κυβερνήσεως μὲ τὸ συνοδεῦον τοπογραφικὸ διάγραμμα.

Δράμα, 1 Ἰουνίου 1982

Ὁ Νομάρχης

ΕΥΑΓΓ. ΡΟΓΚΑΚΟΣ


ΑΠΟΣΠΑΣΜΑ ΤΟΠΟΓΡΑΦΙΚΟΥ
ΟΙΚΙΣΜΟΣ ΚΑΛΛΙΦΥΤΟΣ
ΟΙΚ ΤΕΤΡ 35ο
81
33
34
343
354
355
346
341
342
356
340
35
353
352
345
350
351
84

'Αριθ. 2588 (5)

Χαρακτηρισμός τοῦ ἀριθ. 1072 οἰκοπέδου τοῦ 89 Ο.Τ. οἰκισμοῦ Χωριστῆς Ν. Δράμας σὰν τυφλό.

Ο ΝΟΜΑΡΧΗΣ ΔΡΑΜΑΣ

Ἔχοντας ὑπόψη :

1. Τὶς διατάξεις τοῦ ἀπὸ 17.7.1923 Ν.Δ. περὶ σχεδίων πόλεων, κωμῶν κλπ. ὅπως μεταγενέστερα τροποποιήθηκαν καὶ συμπληρώθηκαν καὶ ειδικώτερα τὰ ἄρθρα 3, 9 καὶ 70 αὐτοῦ.

2. Τὶς διατάξεις τοῦ Α.Ν. 314/68 περὶ παροχῆς εἰς τὸν Ὑπουργὸ Βορείου Ἑλλάδος καὶ τοὺς Νομάρχας ἁρμοδιοτήτων ἐπὶ θεμάτων ἐγκρίσεως, ἐπεκτάσεως ἢ τροποποιήσεως.

3. Τὸν Νόμο 1032/14.3.80 περὶ συστάσεως Ὑπουργείου Χωροταξίας, Οἰκισμοῦ καὶ Περιβάλλοντος.

4. Τὸν Ν. 947 τῆς 10/26.7.79 (ΦΕΚ 169 Α) «περὶ οἰκιστικῶν περιοχῶν καὶ εἰδικότερα τὸ ἄρθρο 62.

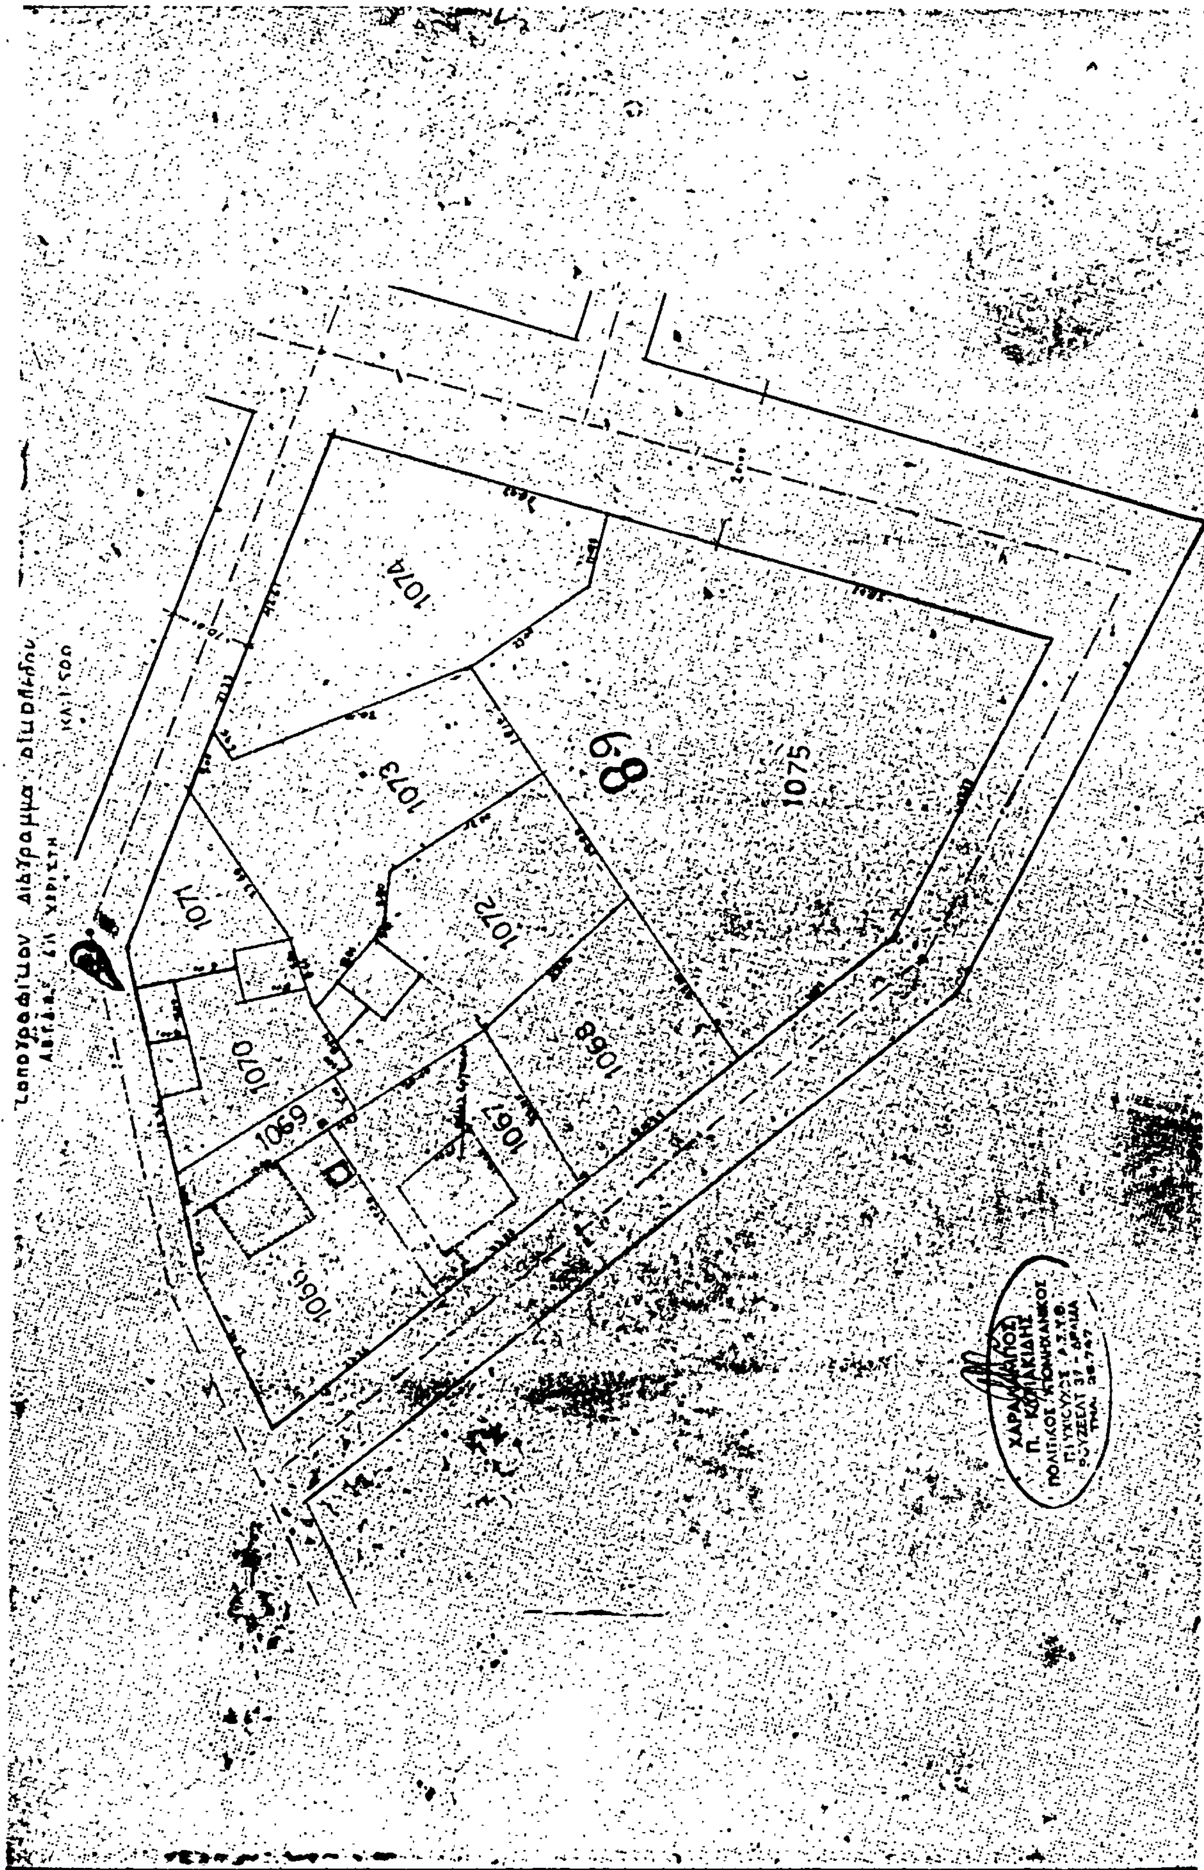
5. Τὴν γνωμοδότηση τοῦ Ν.Σ.Δ.Ε. ὅπως διατυπώνεται στὸ ὑπ' ἀριθ. 11ο πρακτικὸ μὲ ἡμερομηνία 25.5.82 καὶ σύμφωνα μὲ τὴν ὁποία τὸ Ν.Σ.Δ.Ε. γνωμοδοτεῖ ὑπὲρ τοῦ χαρακτηρισμοῦ τοῦ οἰκοπέδου ὑπ' ἀριθ. 1072 τοῦ 89 Ο.Τ. οἰκισμοῦ Χωριστῆς σὰν τυφλό, ἀποφασίζουμε :

Ἐγκρίνουμε τὸν χαρακτηρισμὸ τοῦ ὑπ' ἀριθ. 1072 οἰκοπέδου τοῦ 89 Ο.Τ. οἰκισμοῦ Χωριστῆς Ν. Δράμας σὰν τυφλό.

Ἡ παροῦσα νὰ δημοσιευθεῖ στὴν Ἐφημερίδα τῆς Κυβερνήσεως μὲ τὸ συνοδεῦον τοπογραφικὸ διάγραμμα.

Δράμα, 1 Ἰουνίου 1982

Ὁ Νομάρχης
ΕΥΑΓΓΕΛΟΣ ΡΟΓΚΑΚΟΣ


1074
1073
1072
1071
1070
1069
1068
1067
1066
1075
89

Ἀριθ. ΤΠ 3167/3401 (6)

Τροποποίηση τοῦ ἐγκεκριμένου ρυμοτομικοῦ σχεδίου Λιμένα Χερσονήσου — Νομοῦ Ἡρακλείου.

Ο ΝΟΜΑΡΧΗΣ ΗΡΑΚΛΕΙΟΥ

Ἔχοντας ὑπόψη :

1) Τὶς διατάξεις τοῦ ἀπὸ 17.7.1923 Ν. Δ/τος «περὶ σχεδίων πόλεων κλπ.» ὡς καὶ τὶς ὅμοιες τοῦ Κεφ. ΙΙ τοῦ ἀπὸ 3.4.1929 Δ/τος «περὶ ΓΟΚ τοῦ Κράτους» ποὺ ἰσχύουν ἀκόμη βάσει τοῦ ἄρθρου 128 παρ. 1 τοῦ μὲ ἀριθ. 8/9.6.73 Ν. Δ/τος «περὶ ΓΟΚ».

2) Τὶς διατάξεις τοῦ Α.Ν. 314/68 «περὶ παροχῆς στὸν Ὑπουργὸ Βορείου Ἑλλάδος καὶ τοὺς Νομάρχες ἁρμοδιότητος ἐπὶ θεμάτων ἐγκρίσεως ἐπεκτάσεως ἢ τροποποιήσεως σχεδίων πόλεων καὶ κωμῶν» ὅπως αὐτὲς τροποποιήθηκαν καὶ συμπληρώθηκαν μὲ τὸ Ν. Δ/γμα 1018/71 (ΦΕΚ 220/Α/1971) καὶ μὲ τὴν μὲ ἀριθ. Ε. 15687/2060/26.7.75 (ΦΕΚ 956/Β/17.8.73) ἀπόφαση τοῦ Ὑπουργοῦ Δημ. Ἔργων.

3) Τὴν μὲ ἀριθ. πρωτ. Τ.Υ. 26421/28.12.78 (ΦΕΚ 20/Δ/15.1.79) ἀπόφαση τοῦ Νομάρχη Ἡρακλείου μὲ τὴν ὁποία ἐγκρίθηκε τὸ ρυμοτομικὸ σχέδιο Λιμένα Χερσονήσου καὶ οἱ ὅροι δομήσεως σ' αὐτό.

4) Τὶς μὲ ἀριθ. 76/79 καὶ 67/81 ἀποφάσεις τοῦ Κοινοτικοῦ Συμβουλίου Λιμένα μὲ τὶς ὁποῖες γίνεται δεκτὴ ἐν μέρει ἡ πρόταση τροποποιήσεως τοῦ ρυμοτομικοῦ σχεδίου Λιμένα Χερσονήσου στὴν ἰδιοκτησία Ν. Παναρέτου καὶ τὰ ὑπόλοιπα στοιχεῖα ποὺ τὶς συνοδεύουν καθὼς ἐπίσης και τὸ μὲ ἀριθ. πρωτ. 1597/31.10.81 ἔγγραφο Κοινότητας Λιμένα Χερσονήσου μὲ τὸ ὁποῖο διευκρινίζεται ὅτι τὸ Κοινοτικὸ Συμβούλιο δὲν συμφώνησε μὲ τὴν πρόταση Ν. Παναρέτου γιὰ τὴν ὁλοσχερῆ κατάργηση τοῦ πρασίνου ἀλλὰ τὸν περιορισμό του μόνο.

5) Τὶς μὲ ἀριθ. πρωτ. 24/152/25.9.81, 2/219/2.1.82, 8/269/5.3.82 καὶ 11/288/82 γνωμοδοτήσεις τοῦ Νομαρχιακοῦ Συμβουλίου Δημοσίων Ἔργων ὑπὲρ τῆς μετατοπίσεως τῆς ρυμοτομικῆς γραμμῆς καὶ προτάσεώς του νὰ παραμείνει ὁ ὑπόλοιπος χῶρος ἐλεύθερος (κοινόχρηστος καὶ ὄχι πράσινο) μειοψηφοῦντος τοῦ Προϊσταμένου τοῦ Τμήματος Πολεοδομίας γιὰ τοὺς λόγους ποὺ ἀναφέρονται στὴν σχετικὴ εἰσήγησή του πρὸς τὸ ἀνωτέρω Συμβούλιο.

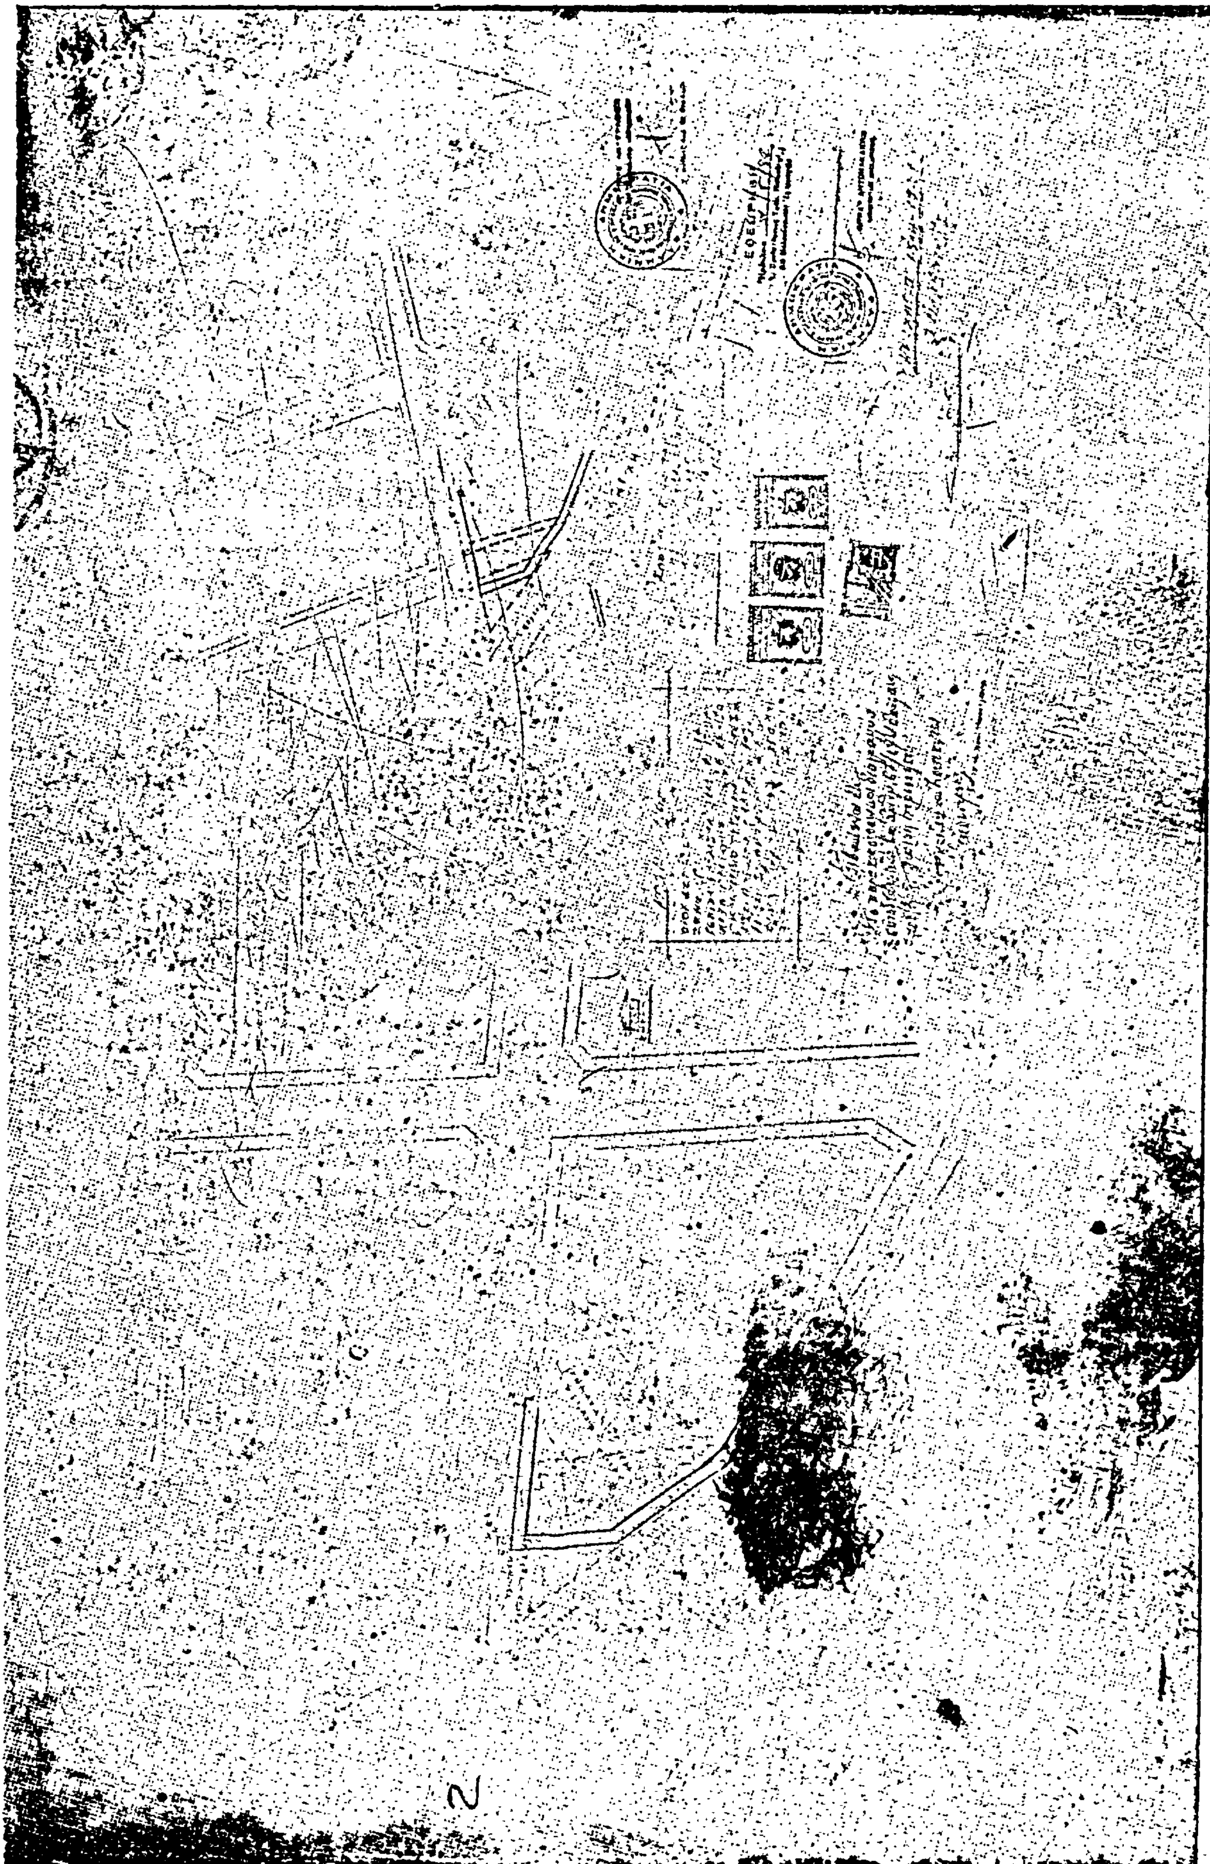
6) Τὸ γεγονὸς ὅτι μὲ τὴν προτεινομένη τροποποίηση ἀποφεύγεται ἡ ρυμοτόμηση τῆς διορόφου οἰκοδομῆς Νικ. Παναρέτου, ἀποφασίζουμε :

Ἐγκρίνουμε τὴν τροποποίηση τοῦ ρυμοτομικοῦ σχεδίου Κοινότητας Λιμένα Χερσονήσου μὲ τὴν μετάθεση τῶν ρυμοτομικῶν καὶ οἰκοδομικῶν γραμμῶν νοτιότερα ἐμπρὸς ἀπὸ τὴν ἰδιοκτησία Νικ. Παναρέτου οὕτως ὥστε νὰ ἀποφευχθεῖ ἡ ρυμοτόμηση διορόφου οἰκοδομῆς του μὲ τὴν κατάργηση τοῦ προβλεπόμενου πρασίνου, ὅπως ἐμφανίζεται στὸ ἀπὸ 15.4.81 τοπογραφικὸ διάγραμμα ποὺ συντάχθηκε ἀπὸ τὸν πολιτικὸ ὑπομηχανικὸ Δημ. Πλεύρη σὲ κλίμακα 1:500 θεωρηθὲν ἀπὸ τὸν Προϊστάμενο ΤΠ καὶ ΠΕ.

Ἡ παροῦσα ἀπόφαση νὰ δημοσιευθεῖ στὴν Ἐφημερίδα τῆς Κυβερνήσεως.

Ἡράκλειο, 31 Μαΐου 1982

Ὁ Νομάρχης
ΚΥΡΙΑΚΟΣ ΓΕΩΡΓΙΑΔΗΣ



ΑΝΑΚΟΙΝΩΣΕΙΣ

'Αριθ. 113 (7)

Εἰδοποίηση τῆς παρακαταθέσεως ὁριστικῆς ἀποζημιώσεως ἀκινήτων που προσκυροῦνται καὶ ρυμοτομοῦνται γιὰ τὴν ἐφαρμογὴ τοῦ ἐγκεκριμένου Πολεοδομικοῦ Σχεδίου Περιοχῆς Δήμου Καστοριᾶς ἐπὶ τῆς ὁδοῦ 'Αθανασίου Διάκου.

Ο ΠΡΟΕΔΡΟΣ
ΤΟΥ ΕΘΝΙΚΟΥ ΣΤΑΔΙΟΥ ΚΑΣΤΟΡΙΑΣ

Ἔχοντας ὑπόψη τὶς διατάξεις:

Α' Τοῦ ἀπὸ 17.7.1923 Ν. Διατάγματος «περὶ Σχεδίων Πόλεων» κλπ.

Β' Τοῦ Ν.Δ. 797/1971 «περὶ ἀναγκαστικῶν ἀπαλλοτριώσεων».

Γνωστοποιοῦμε:

Σ' αὐτοὺς ποὺ ἔχουν δικαιώματα κυριότητος ἐπὶ ἀκινήτων ρυμοτομουμένων καὶ προσκυρουμένων γιὰ τὴν ἐφαρμογὴ τοῦ ἐγκεκριμένου Πολεοδομικοῦ Σχεδίου στὸ Δῆμο Καστοριᾶς σύμφωνα μὲ τὶς ἀριθ. 7/1971 καὶ 14/1972 πράξεις τακτοποιήσεως, καθὼς καὶ τῶν τυχὸν ἐπὶ τῶν ἀκινήτων τούτων ἐγγεγραμμένων ἐνυποθήκων δανειστῶν ἢ τρίτων γενικὰ διεκδικητῶν ὅτι ἡ ὁριστικὴ ἀποζημίωση ποὺ καθορίσθηκε μὲ τὴν ἀριθ. 1445/1980 ἀπόφαση τοῦ 'Εφετείου Θεσσαλονίκης ἔχει κατατεθεῖ στὸ Ταμεῖο Παρακαταθηκῶν καὶ Δανείων Καστοριᾶς ὑπὲρ τοῦ κατωτέρω φερομένου ὡς 'Ιδιοκτήτου τῶν ἀπαλλοτριωθέντων.

1. Μιχαὴλ 'Αντωνίου 'Ασναῆ, δραχμαὶ 5.449.400.

Περὶ τῆς καταθέσεως ταύτης ἐκδόθηκε τὸ ἀριθ. 5260/13.7.82 ἰσόποσο γραμμάτιο τοῦ Ταμείου Παρακαταθηκῶν καὶ Δανείων Καστοριᾶς.

'Η παροῦσα ἀπόφαση νὰ δημοσιευθεῖ στὴν 'Εφημερίδα τῆς Κυβέρνησης.

Καστοριά, 14 'Ιουλίου 1982

'Ο Πρόεδρος
ΒΑΣΙΛΕΙΟΣ ΤΣΟΥΤΣΑΣ